


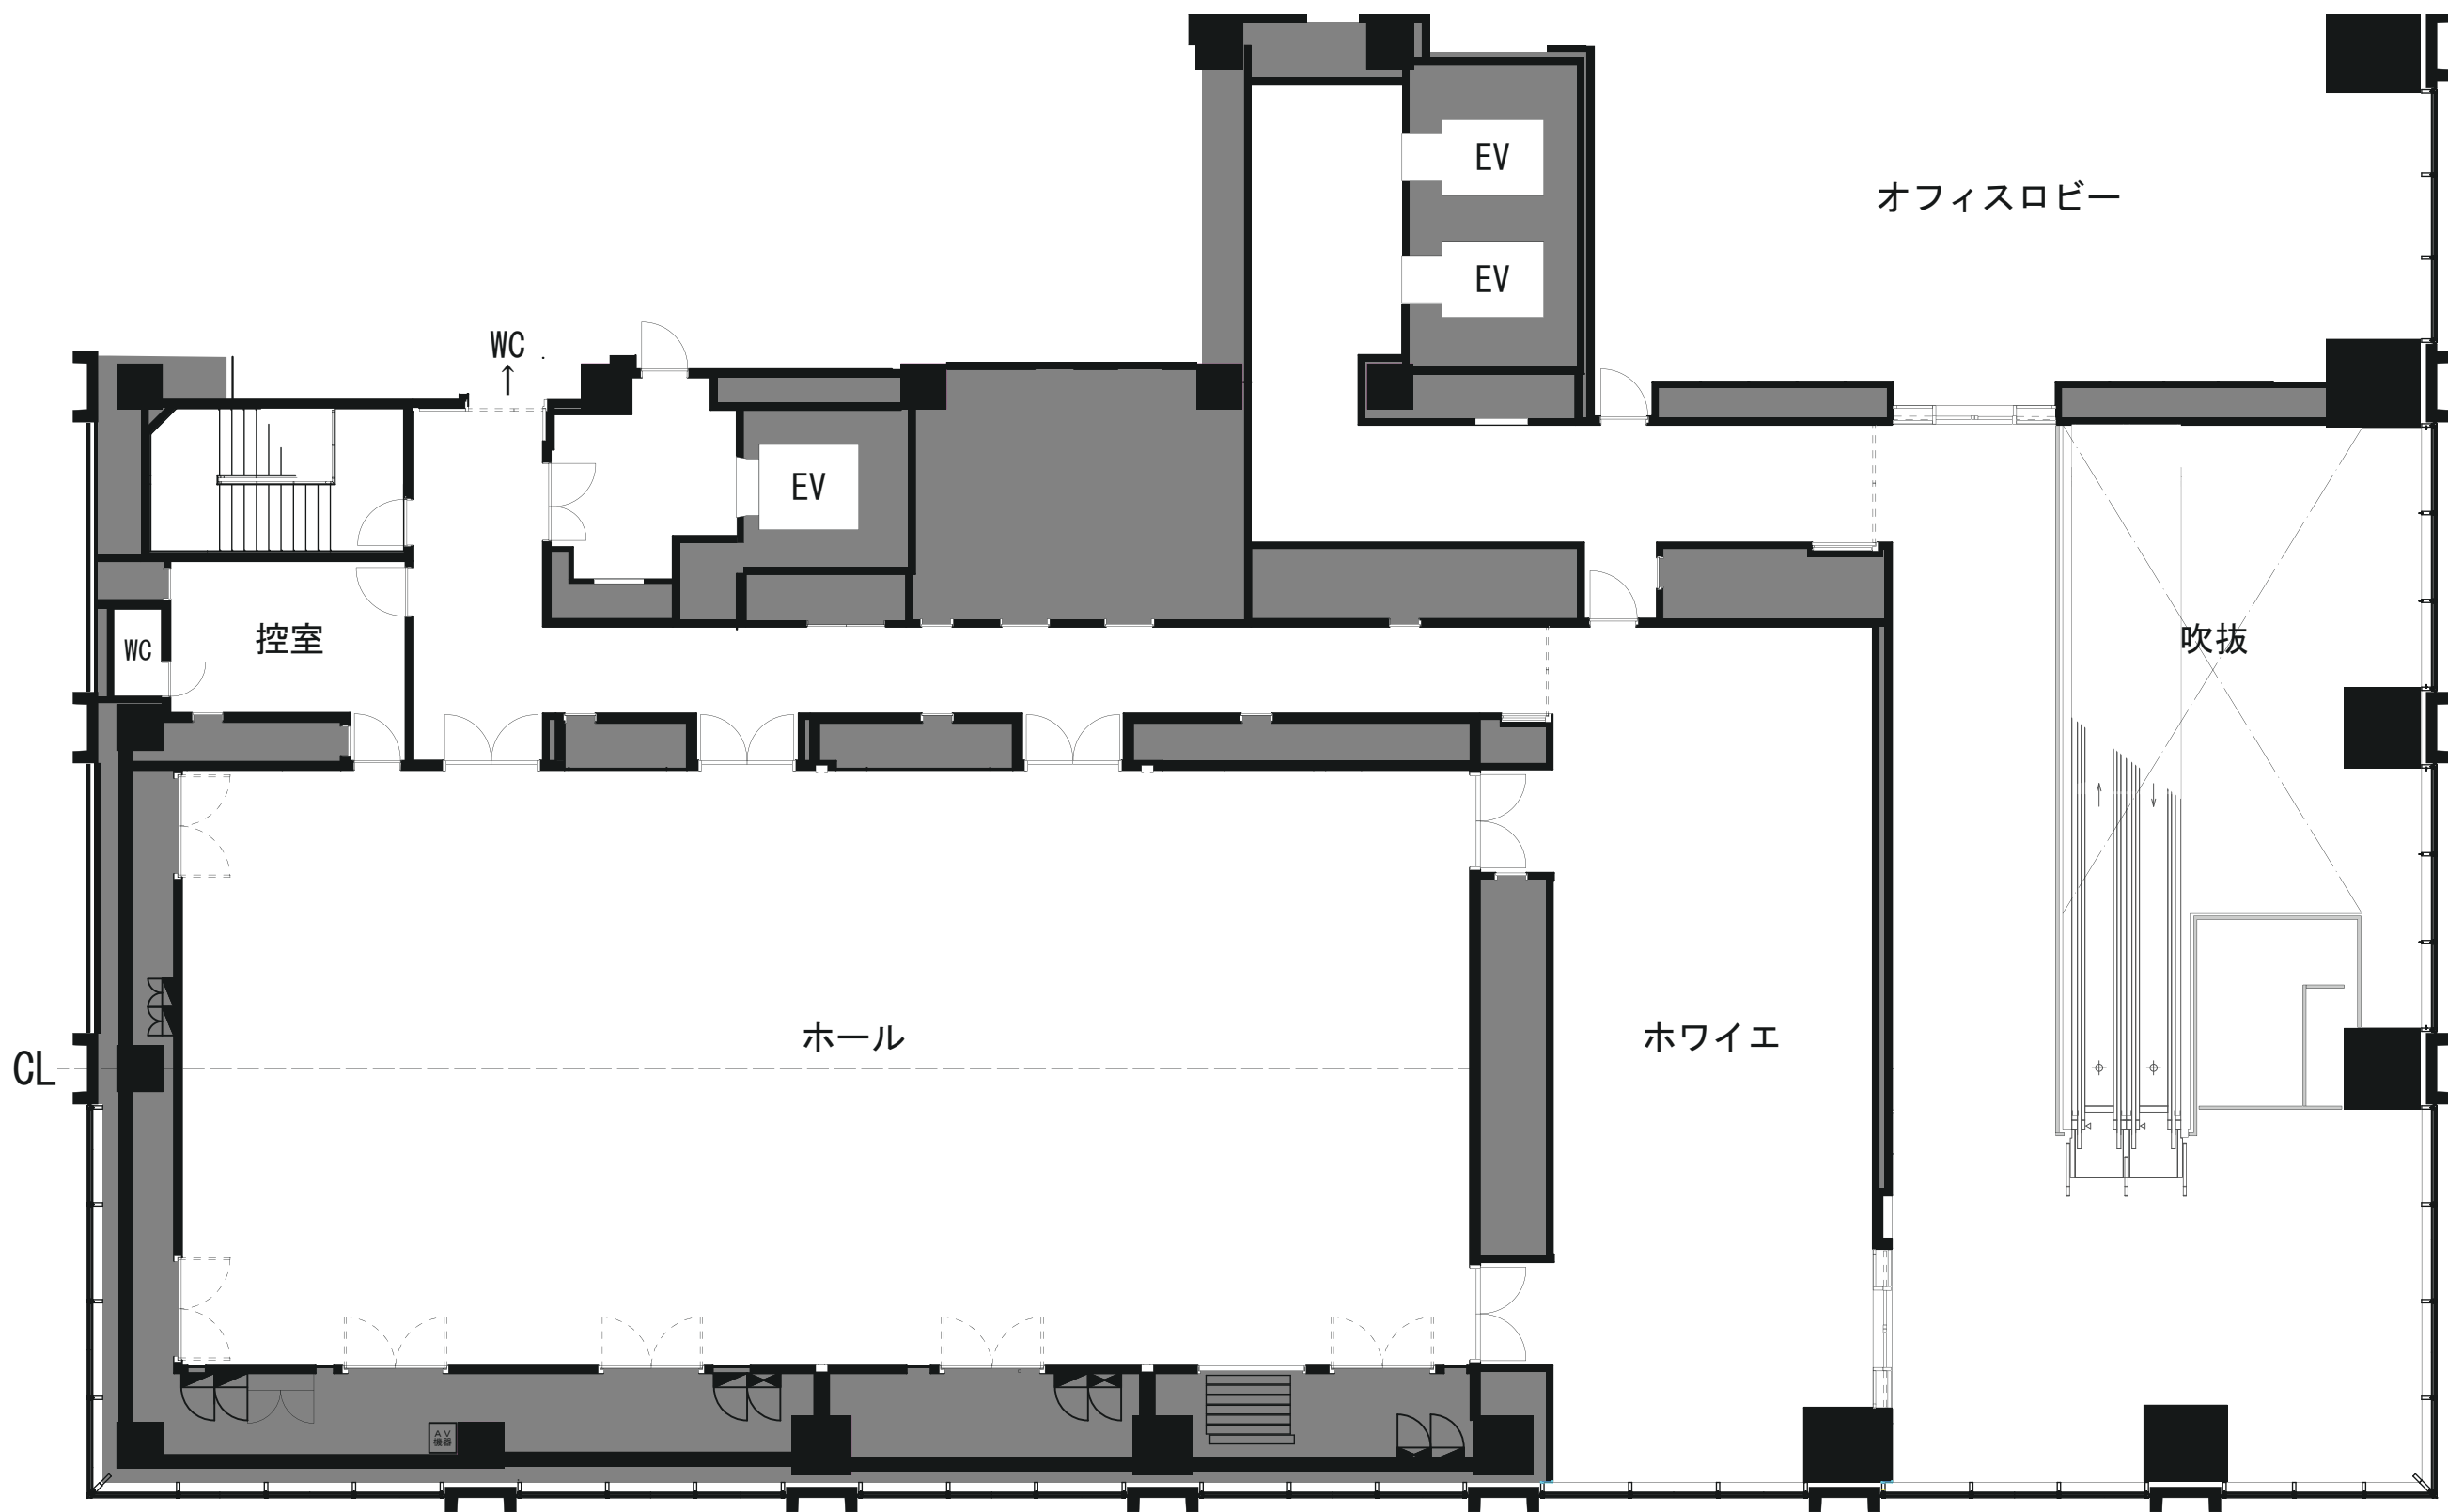

2F 平面図(広域)

縮尺 1:150


催事名

日付

明治安田ホール新宿


〒160-0023 東京都新宿区西新宿1丁目9-1 明治安田新宿ビル2F
TEL:080-6846-0662 (受付時間: 平日 9:30~18:30)

更新日: 2026年8月1日 ※内容は今後予告なく変更の可能性がございます

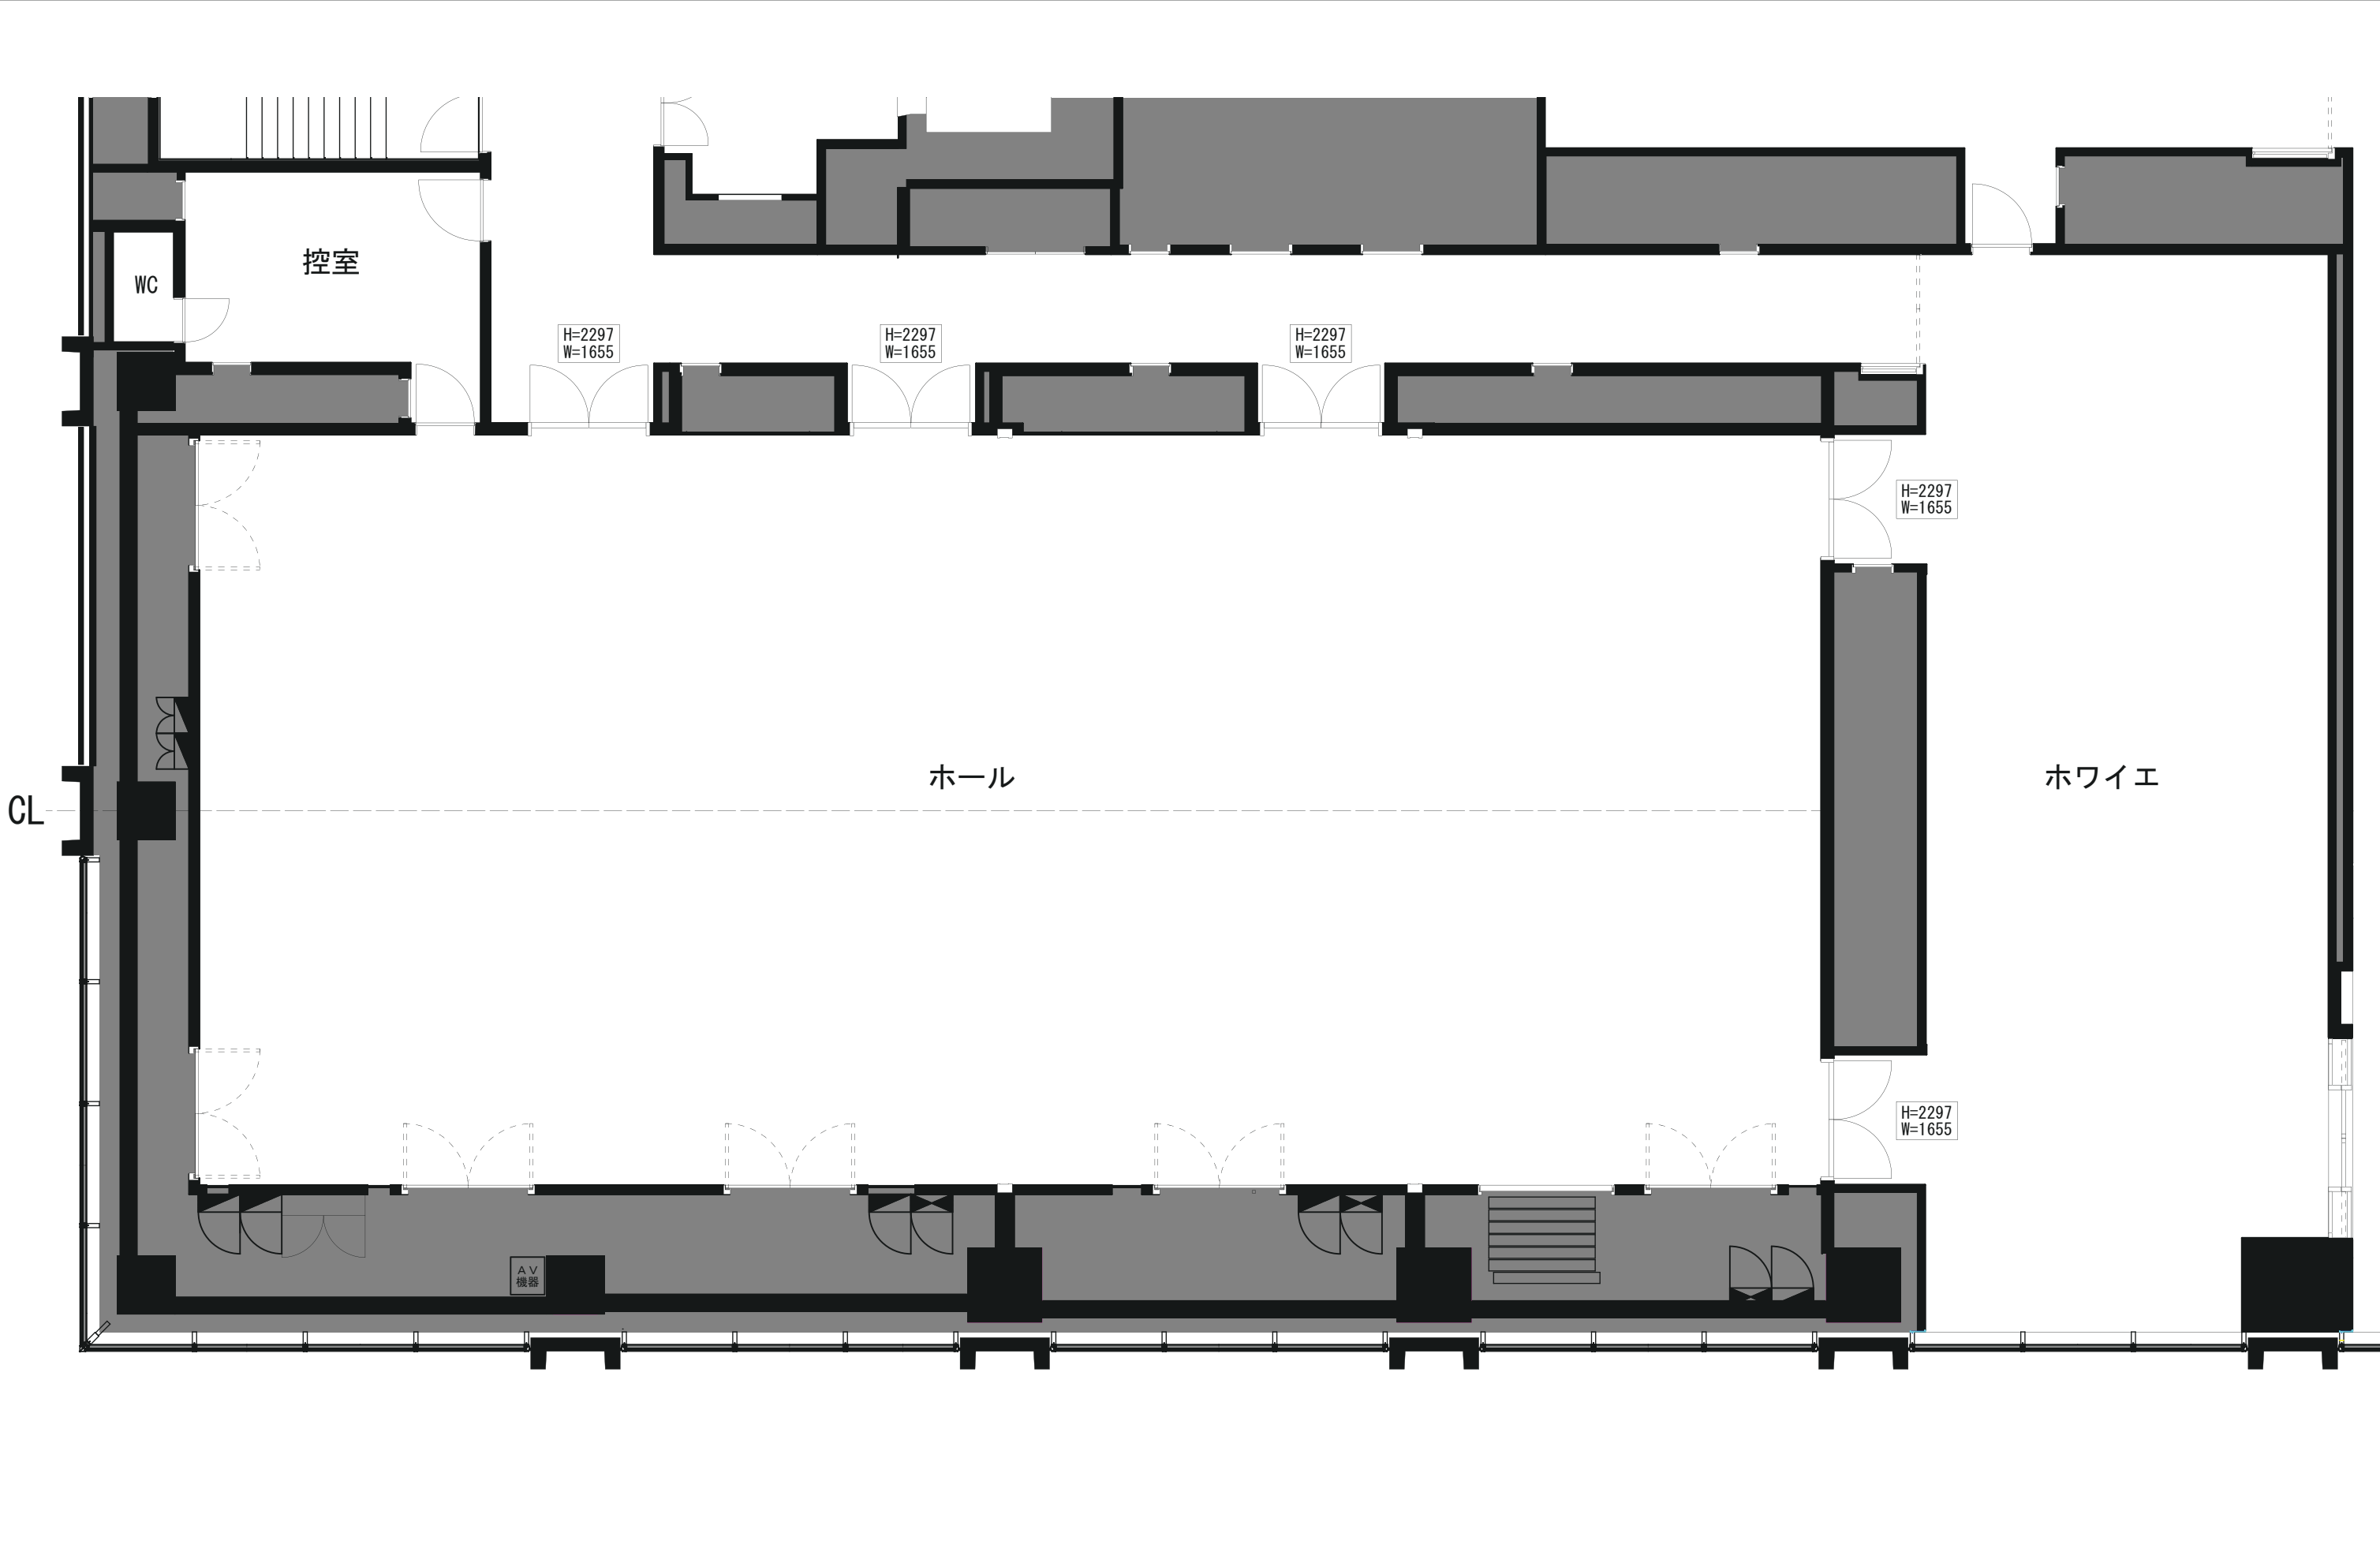

2F 平面図	縮尺 1:100	催事名	日付	明治安田ホール新宿 〒160-0023 東京都新宿区西新宿1丁目9-1 明治安田新宿ビル2F TEL:080-6846-0662 (受付時間: 平日 9:30~18:30)
--------	----------	-----	----	--


更新日: 2026年8月1日 ※内容は今後予告なく変更の可能性がございます

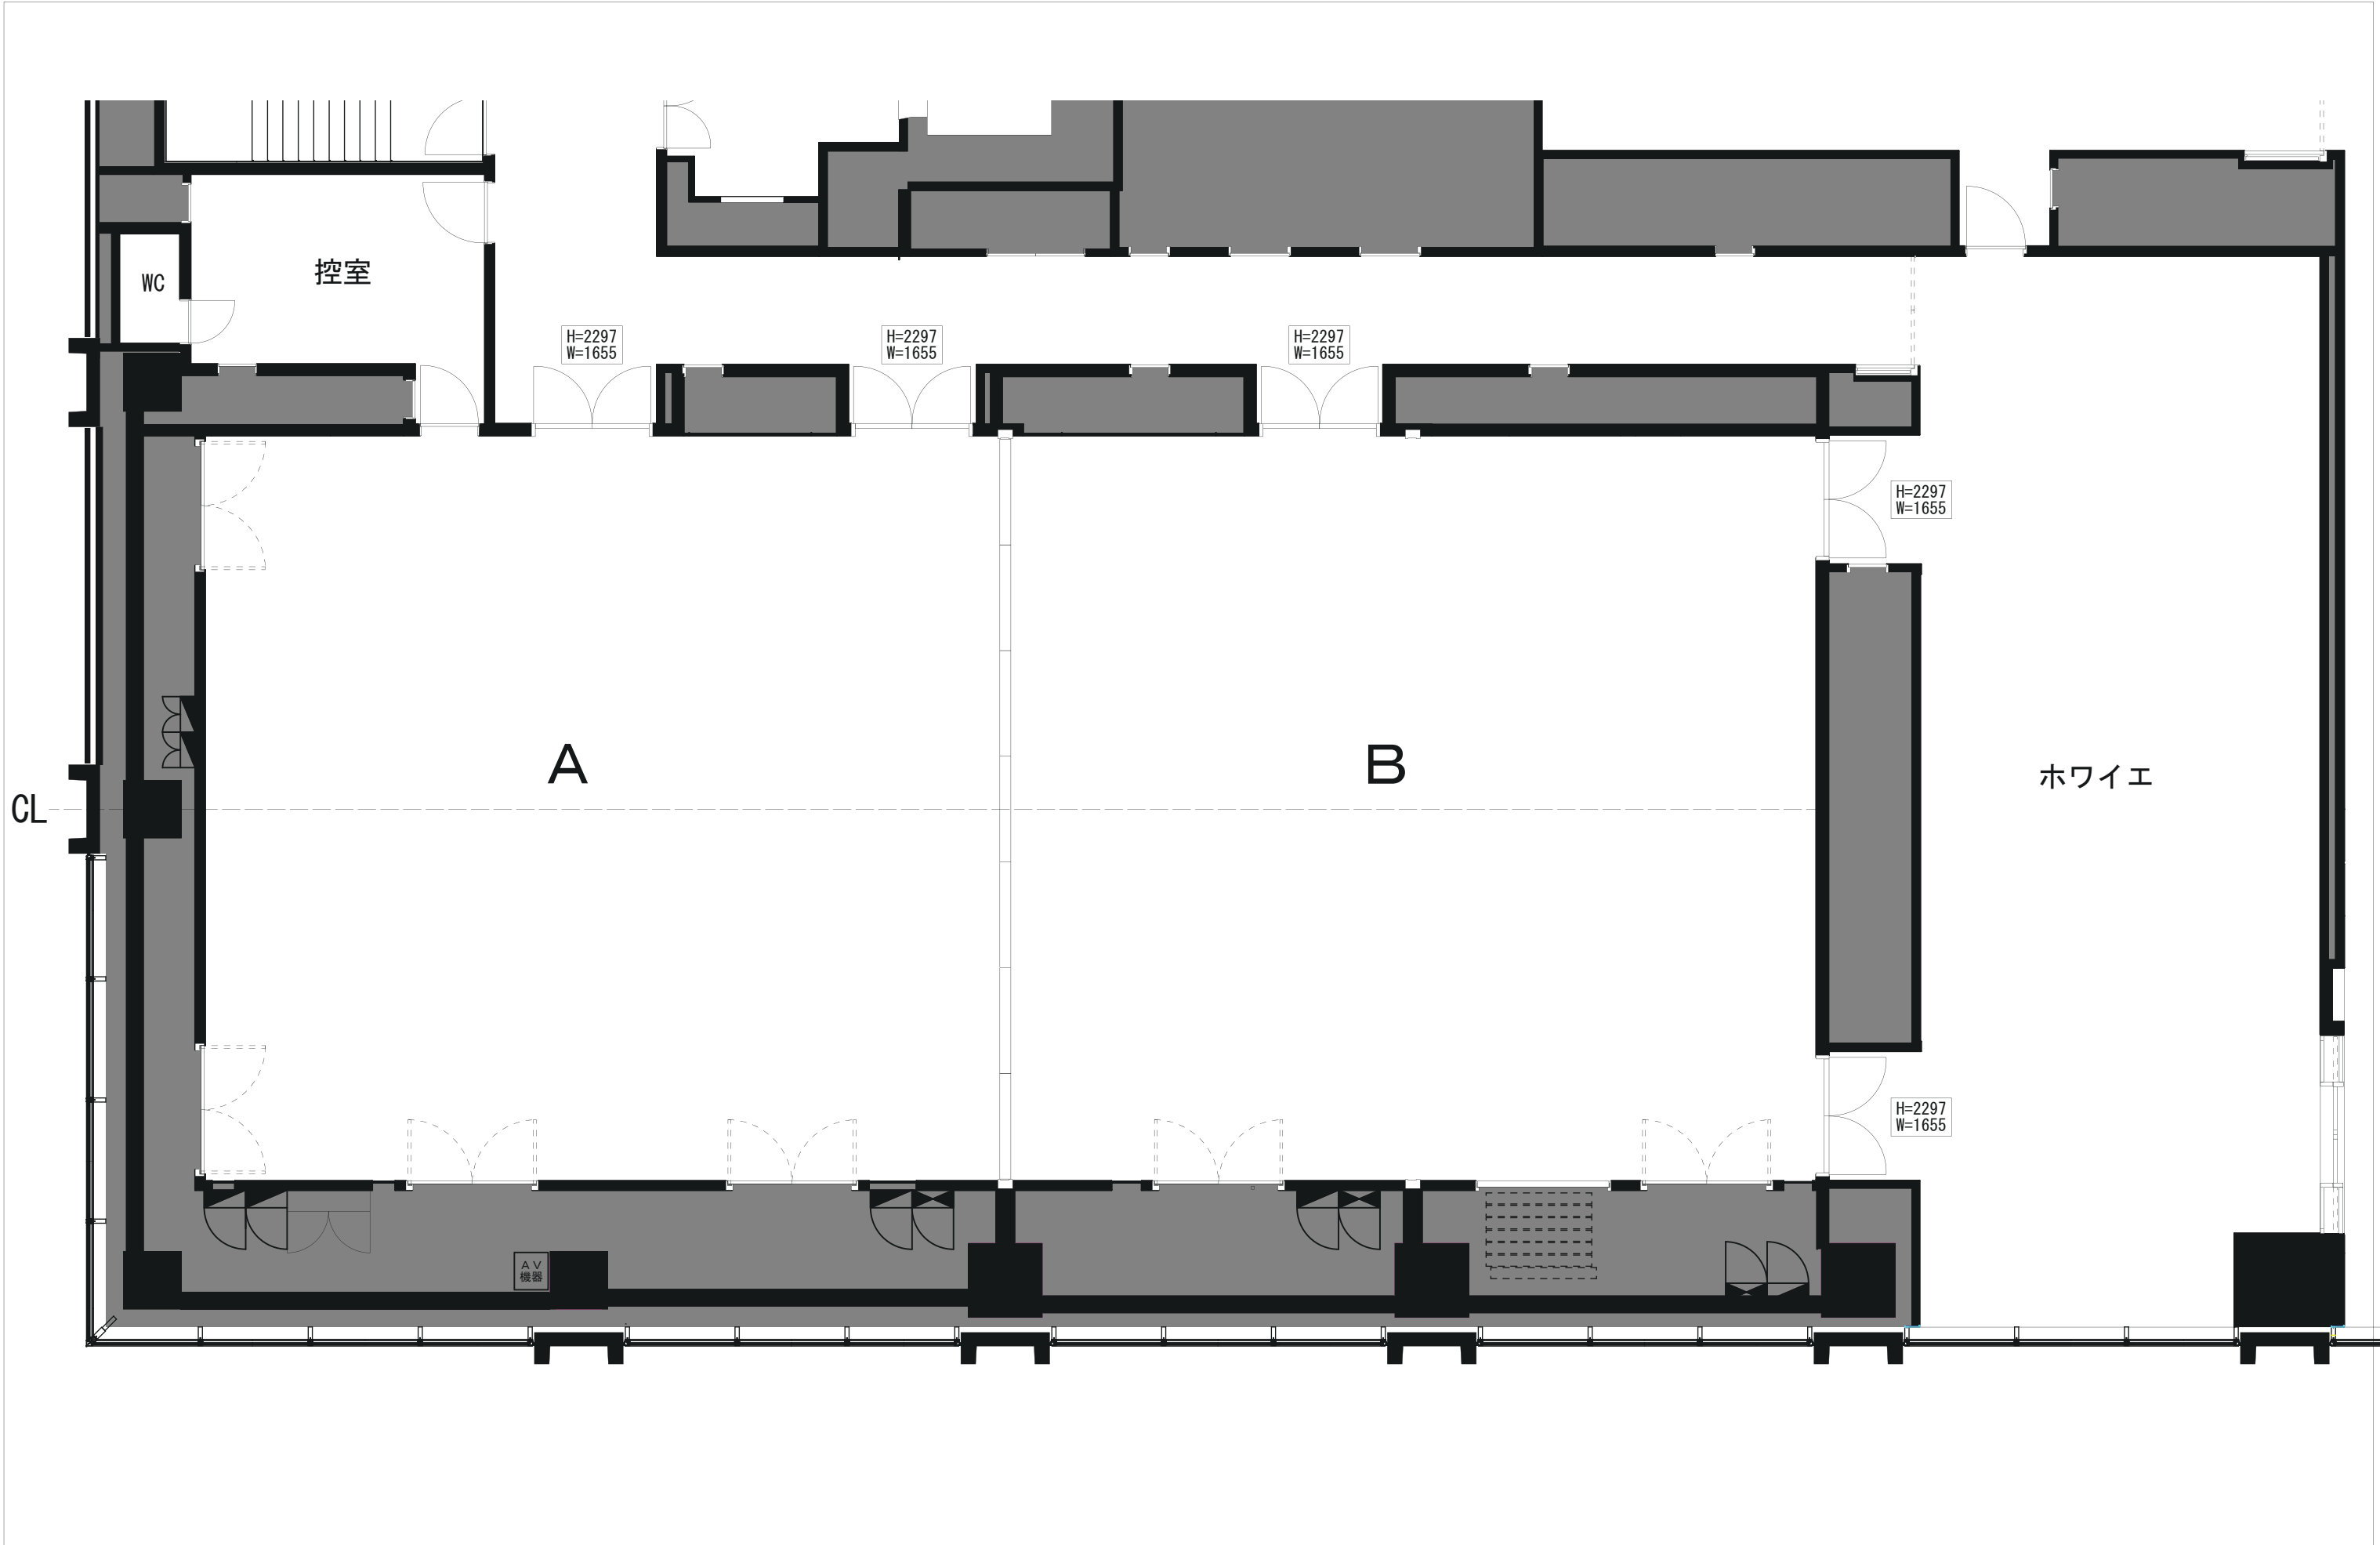

2F平面図 パターンA/B 縮尺 1:100	催事名	日付	明治安田ホール新宿 〒160-0023 東京都新宿区西新宿1丁目9-1 明治安田新宿ビル2F TEL:080-6846-0662 (受付時間: 平日 9:30~18:30)
------------------------	-----	----	--


更新日: 2026年8月1日 ※内容は今後予告なく変更の可能性がございます



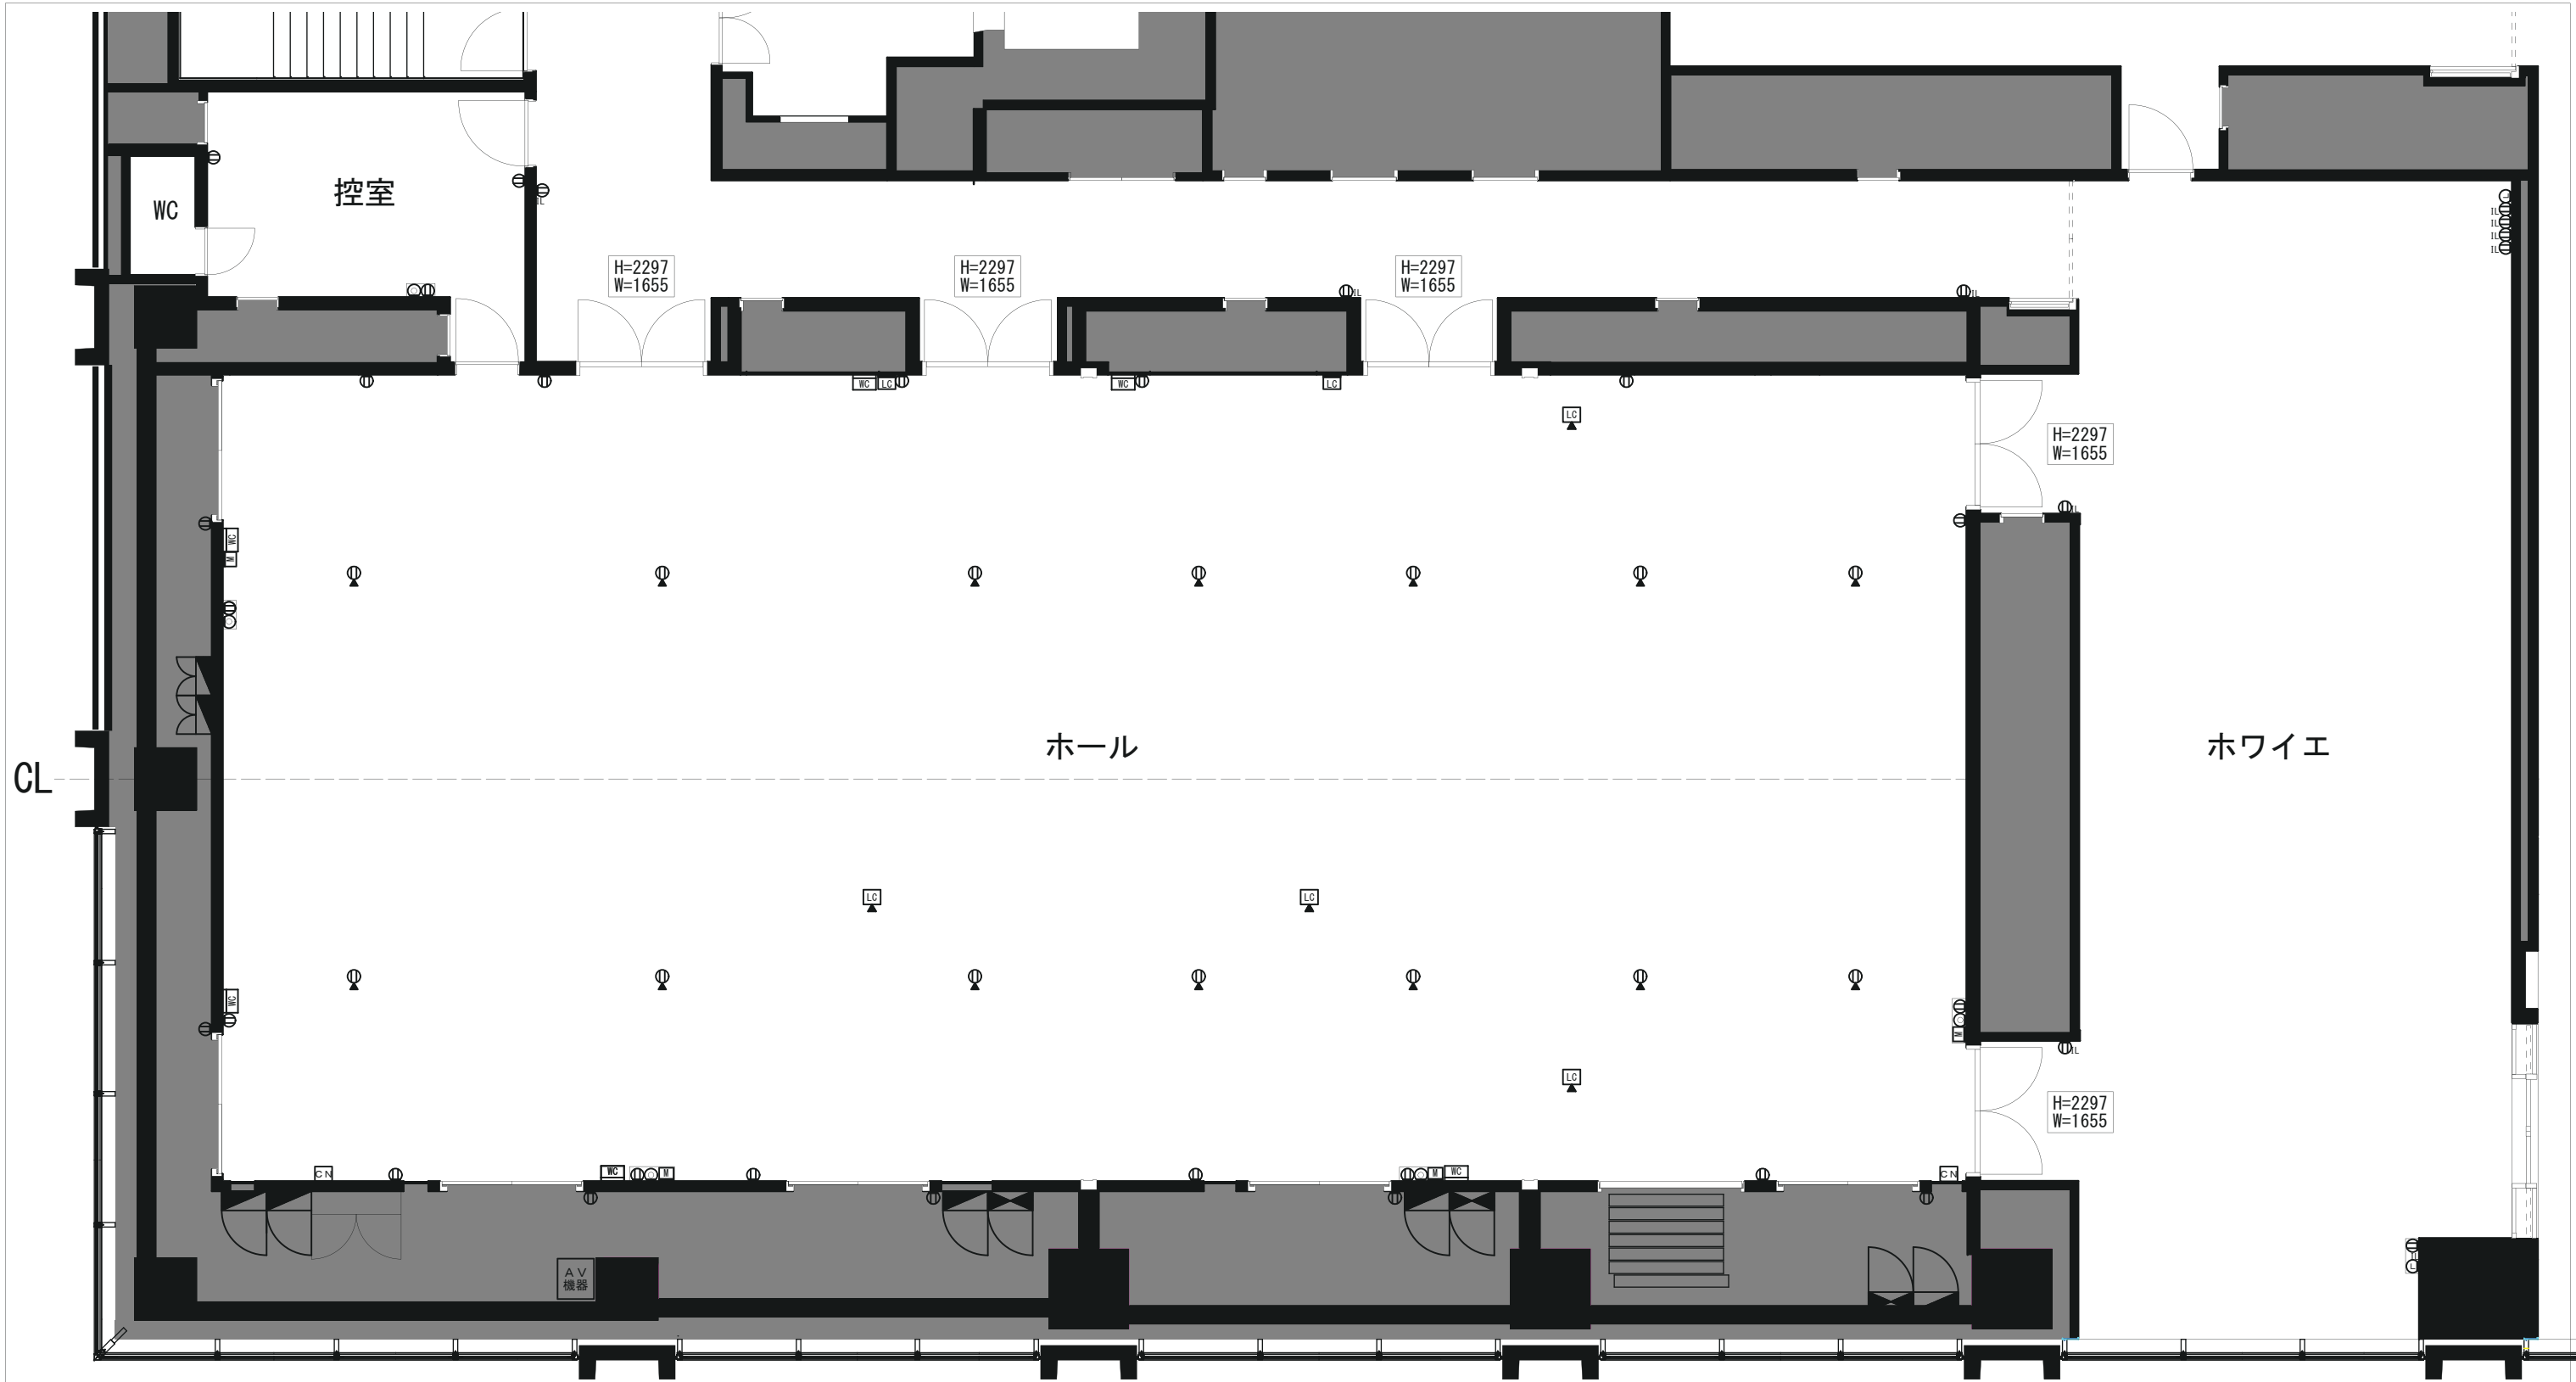

凡例

	電源コンセント（床）2P15A×2口		ワゴン接続盤（AV・照明）		映像用BNCコネクタ・電源コンセント（床）
	電源コンセント（壁）2P15A×2口		マイクコンセント（壁）		映像用BNCコネクタ・電源コンセント（壁）
	IL型電源コンセント（壁）2P20A×1口		照明用ウォールコンセント		TV共聴コンセント（壁）

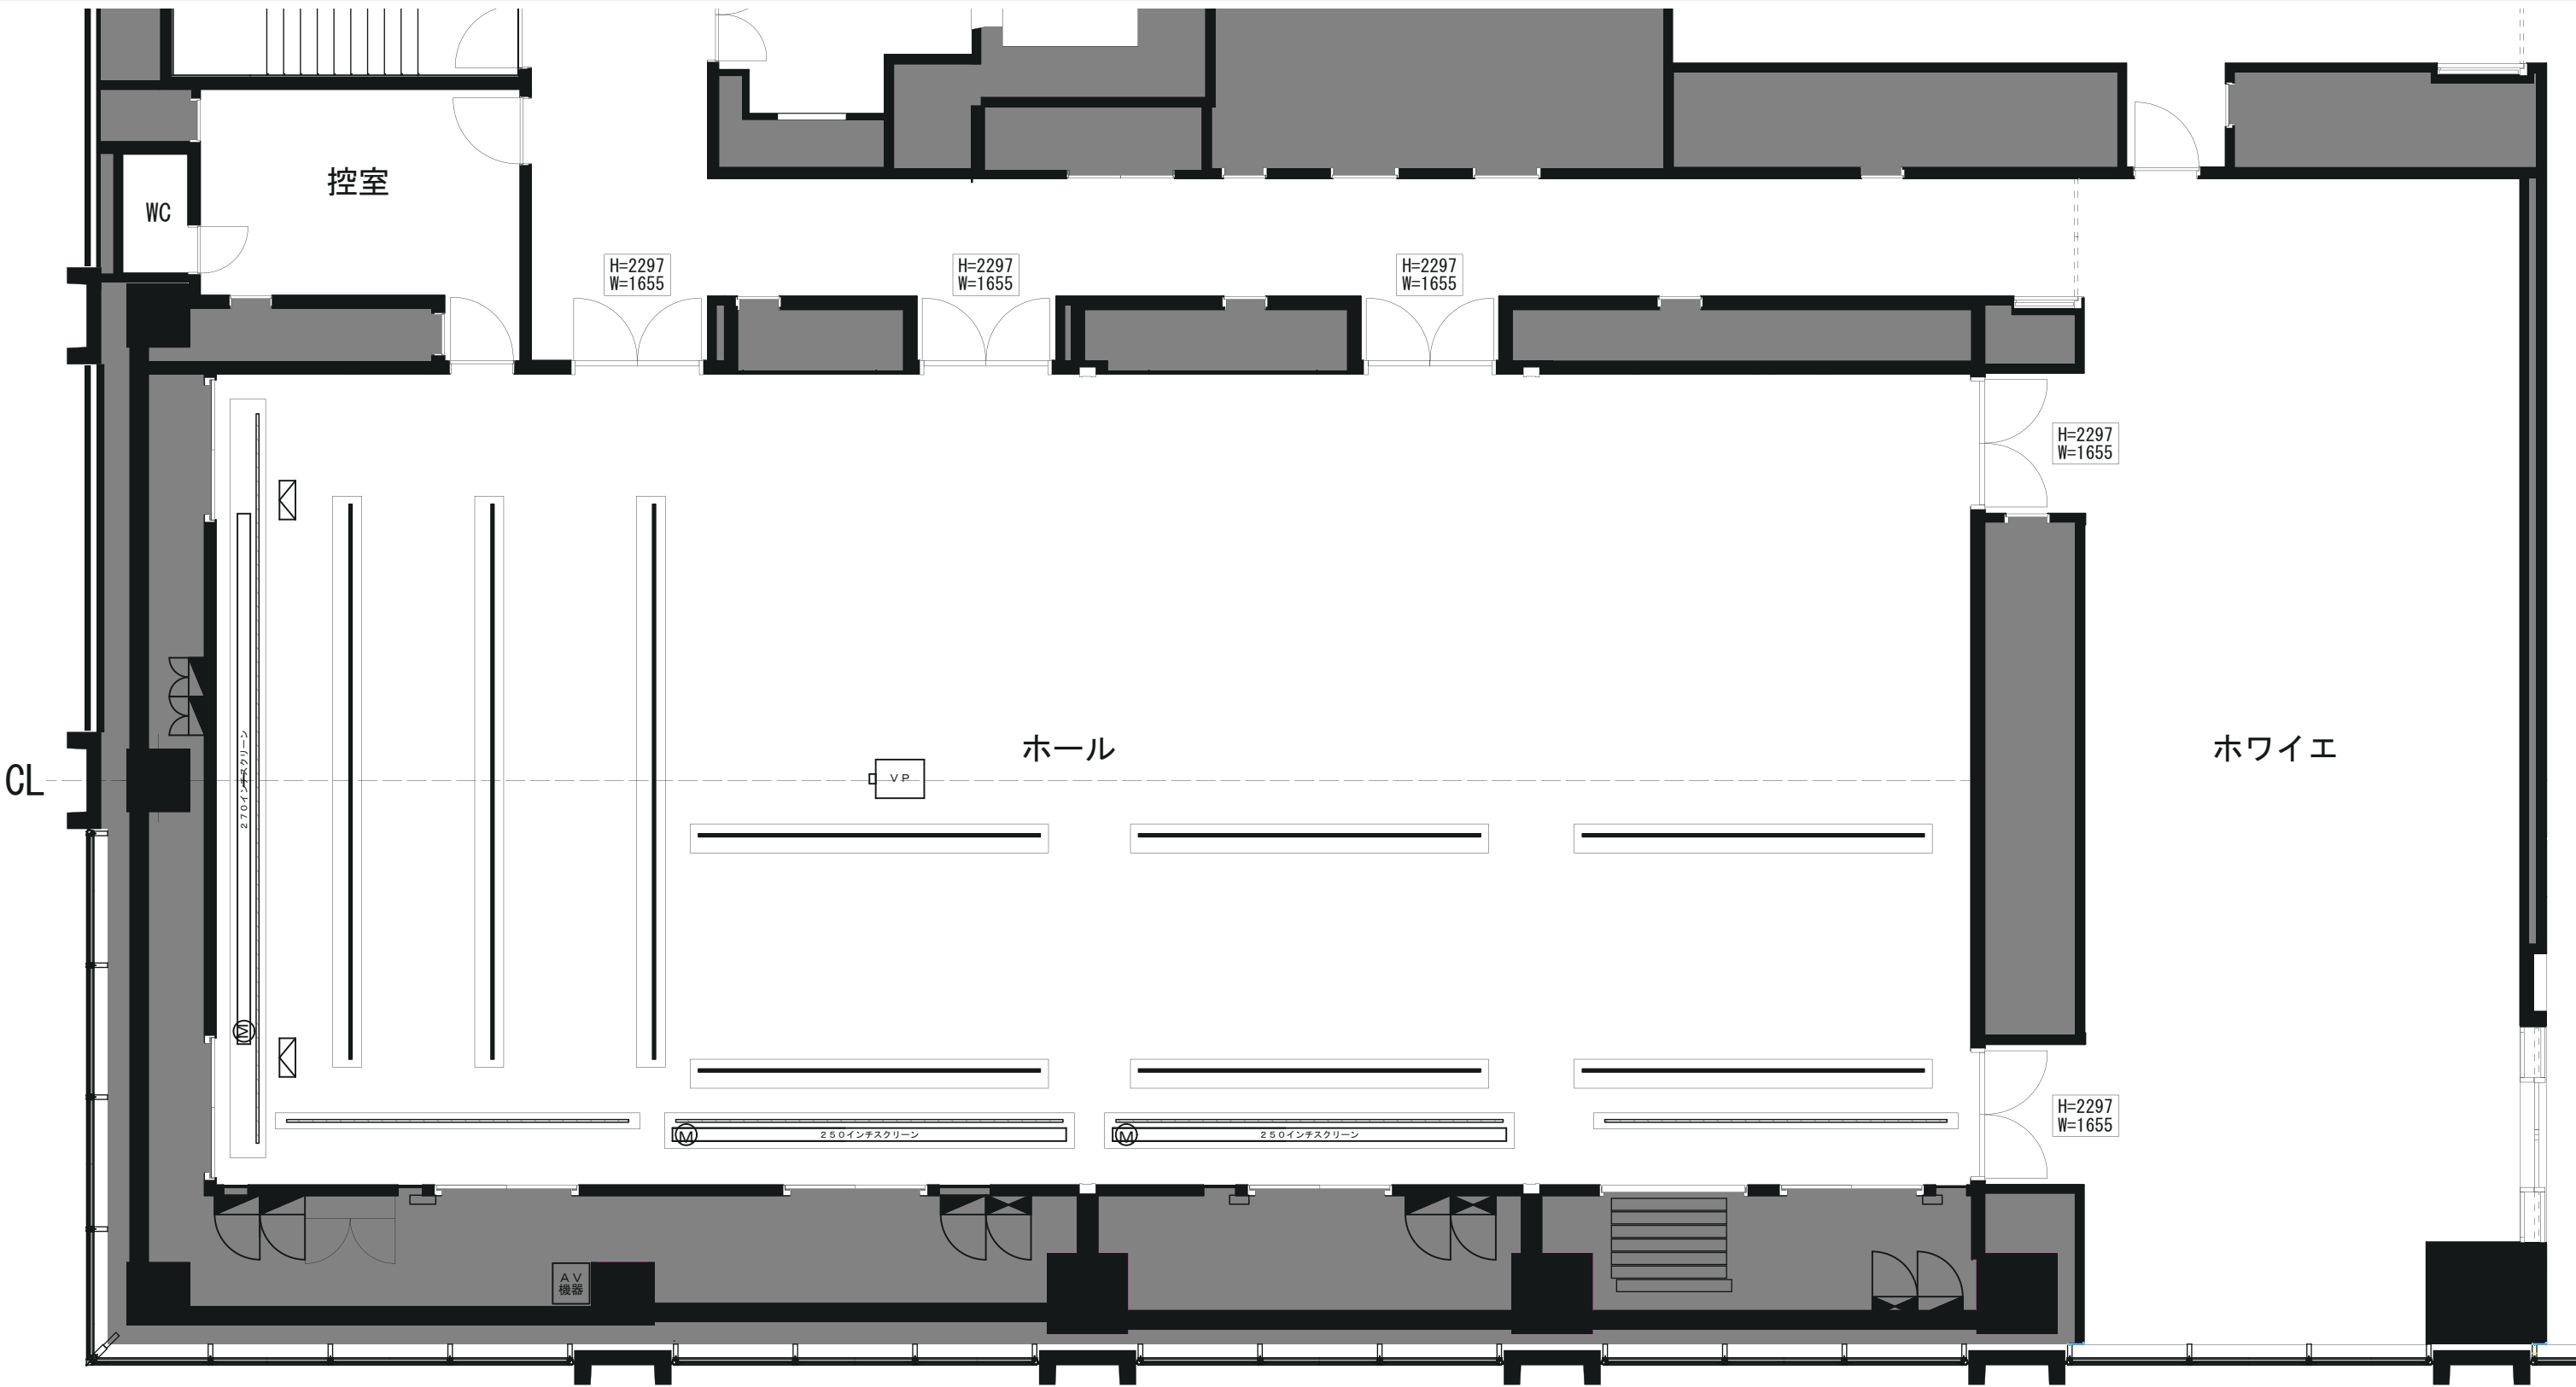

凡例

	天井吊下げ式プロジェクター		照明ボタン
	メインスピーカ		道具ボタン

2F 天井設備図

縮尺 1:100

催事名

日付

明治安田ホール新宿
〒160-0023 東京都新宿区西新宿1丁目9-1 明治安田新宿ビル2F
TEL:080-6846-0662 (受付時間: 平日 9:30~18:30)

更新日: 2026年8月1日 ※内容は今後予告なく変更の可能性があります