

BEAMギャラリー ご利用のご案内

物件概要

渋谷BEAM



所在地	東京都渋谷区宇田川町31-2
アクセス	JR、東急東横線/田園都市線、東京メトロ銀座線/半蔵門線/副都心線、京王井の頭線 「渋谷」駅 徒歩5分
開業	1992年5月
建物形態	地上7階 地下3階
敷地面積	1,620㎡
店舗面積	5,900㎡
運営	東急不動産（株） 東急不動産SCマネジメント（株）
賃貸人	東急不動産株式会社
店舗数	8店舗
営業時間	ショップ：11:00-23:00 レストラン・フード：10:00-23:00 インターネットカフェ：24時間 ※店舗によって異なります
駐車場	有

立地環境

渋谷の「センター」人・モノ・コトの集積地

- ◆渋谷区の中央付近に位置し、繁華街としての「渋谷」を代表するエリア
- ◆ファッション・雑貨、飲食、劇場、音楽、各種娯楽施設など文化・商業機能の集積が目立つ



ビル構成



アニメ・音楽・お笑いect…
サブカルチャーが集まるビルの
ワンフロア




- ・ビル全体での賑わい
- ・他フロアの来場者の引き込み
が期待できる環境


設備概要

設備	
延床面積	873.33㎡（264.18坪）※斜め天井部分を含む
床仕上げ／形式	Pタイル仕上げ／平土間形式
床耐荷重	300kg/㎡
有効天井高	約2.8m（最高4.4m/ダクト下3m）
機構設備 天井	天井コンセントあり
天井照明	・天井基本照明：LED蛍光灯 ・ライティングレール・LEDスポットライト（調光可）
催事用電源	単相3線 100/200V 22KVA 200V/20A ブレーカー付き ×4 / 100V/20A ブレーカー付き ×26
控室	なし
インターネット回線	イツ・コミュニケーションズ 最大2Gbps程度 有線LAN 7口 / Wi-Fiアクセスポイント 4カ所
搬出入エレベーター	間口：W1700 mm×H2100 mm 庫内：W2000 mm×D2000 mm×H2340 mm 最大積載：2 t

フロア写真

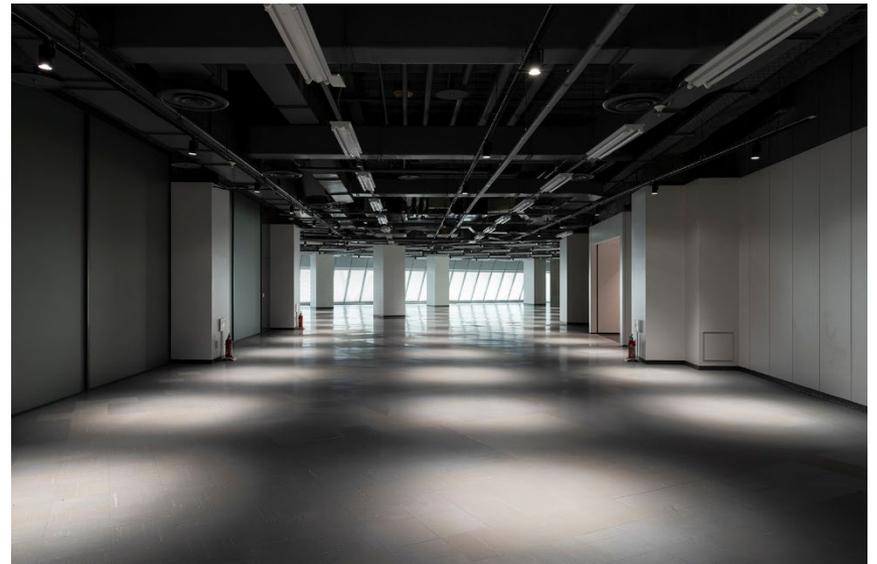

平面図

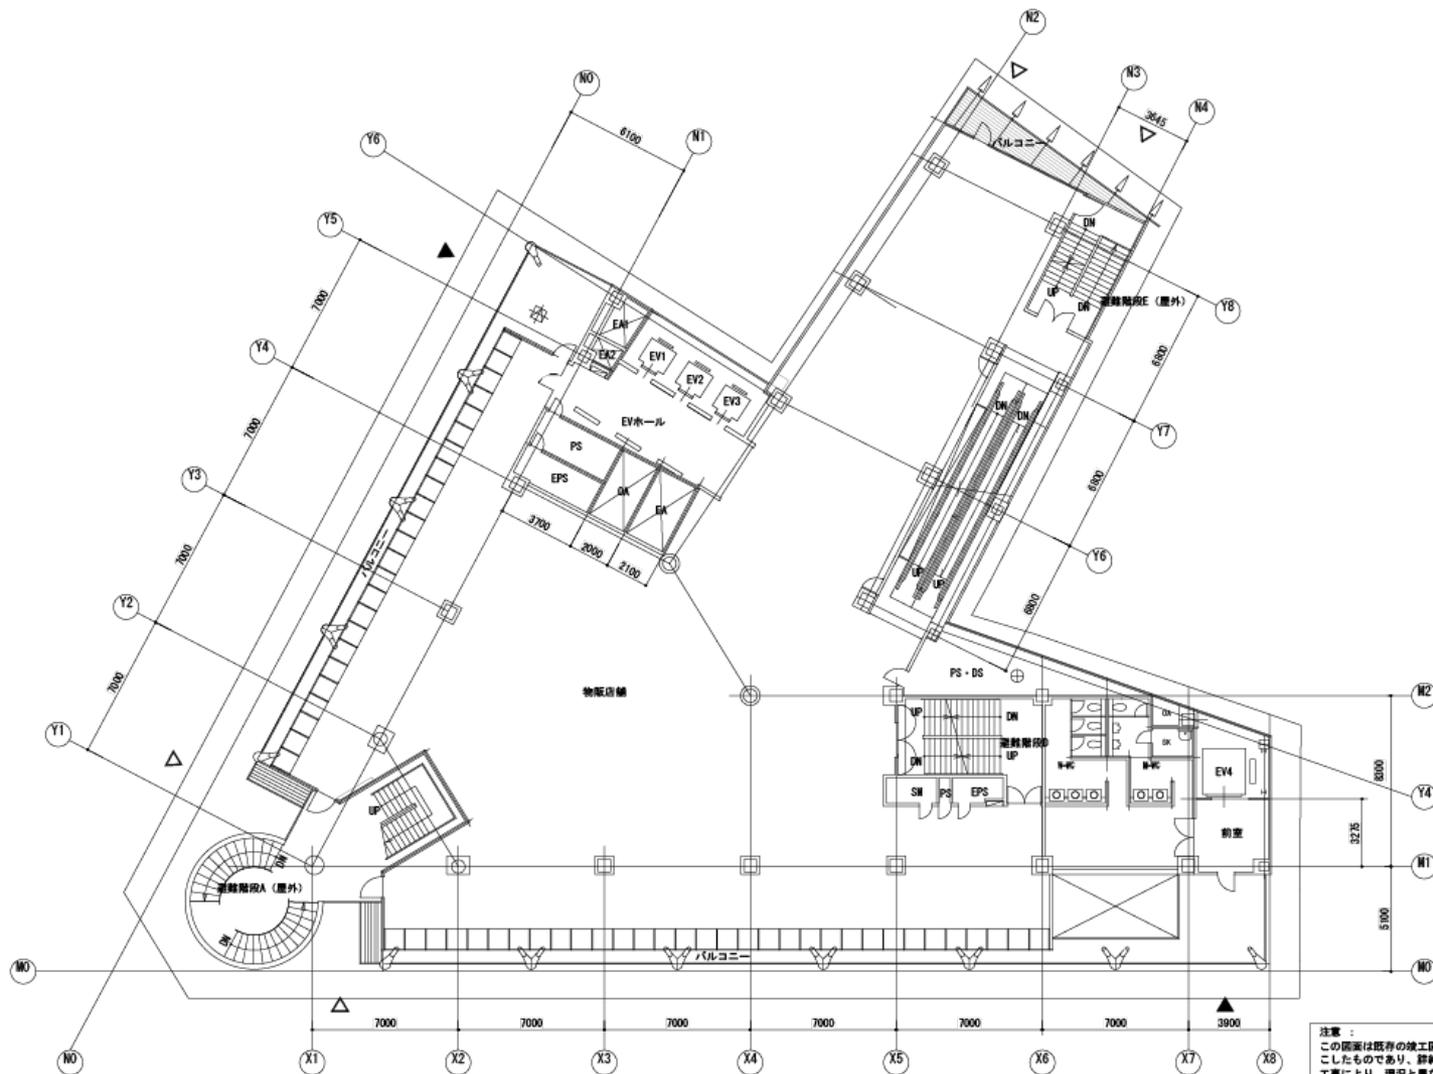

注意：
この図案は既存の竣工図のうち、主に1/100平面図を元に書き起こしたものであり、詳細寸法等において、又その後の変更・改修工事により、現況と異なる箇所があります。

過去事例

【展示会】



過去事例

【アーティスト展示会+物販】



入口



展示の様子



衣装展示



物販コーナー

利用イメージ

【イベント+物販】



※あくまでイメージです。実際に利用可能なレイアウトとは異なる場合がございます。

告知物等の掲出場所



1F 入り口付近



館内インフォメーション



ポスター掲示

その他、シート貼りが可能な箇所もございます。ご希望の場合はご相談ください。

利用料金・利用時間

【基本利用料金（1日 12時間）】

利用区分	税抜価格	税込み価格
基本利用料金（12時間）	¥600,000	¥660,000
延長料金（1H）	¥60,000	¥66,000

【基本利用時間】 10時～22時 ※1日12時間内で時間変更相談可

- ※ 基本利用時間外のご利用は施設管理者の承諾を得た場合に限ります。
- ※ イベント電源盤を使用した場合以下の通り電気料金が発生いたします。
100V（15A前提）1回路あたり ¥1,000（税抜）/日
200V（15A前提）1回路あたり ¥2,000（税抜）/日
- ※ 設営・撤去日は 1人工あたり ¥35,000（税抜）の立会料を申し受けます。また基本利用時間外は1時間あたり¥5,000（税抜）の深夜・早朝料金、7:00より前に入館、または23:30以降にご退館の場合は 1人工あたり¥20,000（税抜）/日の深夜宿泊交通費がかかります。
- ※ 空調を10:00～22:00以外、または12時間以上ご利用の場合、時間外空調費 1時間あたり¥7,000（税抜）をいただきます。
- ※ 複合施設のため、仕込み・搬出入時間に制限がある場合がございます。車両搬出入は9:30～12:30、20:00～22:00を避けたお時間でご計画お願いいたします。

備品

備品の使用料は無償です。

※数量・型番・メーカーは変更になる場合がございます。

品名	ベルトパーテーション	フロアスタンド	A看板	フラップテーブル	折りたたみ椅子	椅子運搬車
イメージ						
仕様	約φ355×H868 ベルト長さ：2m	H1400～2500 ハンガー部分：L400	W655×D840×H1040 画面寸法：W597×H838	W1800×D450×H720mm	W470×D465×H730	W595×D995×H915
数量	10	10	2	10	20	1
参考型番	285658	20722-b	61-224-2-3	ATN-1845WH	MILO-P-BK	CART-MILO
メーカー	アスクル	友屋	アズワン	TOKIO	アイチ	アイチ

品名	展示パネル	展示パネルジョイントピン	台車	脚立	電工ドラム
イメージ					
仕様	W200×H2100mm	—	W605×D915×H840 耐荷重：300kg	天板高さ：1990	100V型タイプ(標準型) 電線長さ：30m
数量	12	—	2	1	2
参考型番	VA-74N22-C-126	Z-P	MS-TPR300	SP-RS-21B	D-30
メーカー	日学	日学	モノタロウ	長谷川工業	ハタヤリミテッド

備品

品名	ごみ箱	掃除機	清掃用具
イメージ			
仕様	約W550×D540×H800	コードレス サイクロン式	ほうき・ちりとり・モップ等
数量	2	2	1
参考型番	DS-225-031-3	CL286FDRFW	-
メーカー	テラモト	マキタ	-

お問い合わせ・お申し込み

WEBSITE

<https://venues.theatre-workshop.co.jp/beam-gallery>

株式会社シアターワークショップ

永井 080-3482-9599 nagai@theatre-workshop.co.jp

中里 070-8718-9946 nakazato@theatre-workshop.co.jp

※空き日程の問い合わせ、利用ご相談、ホール利用にあたっての質問などお気軽にご連絡ください。