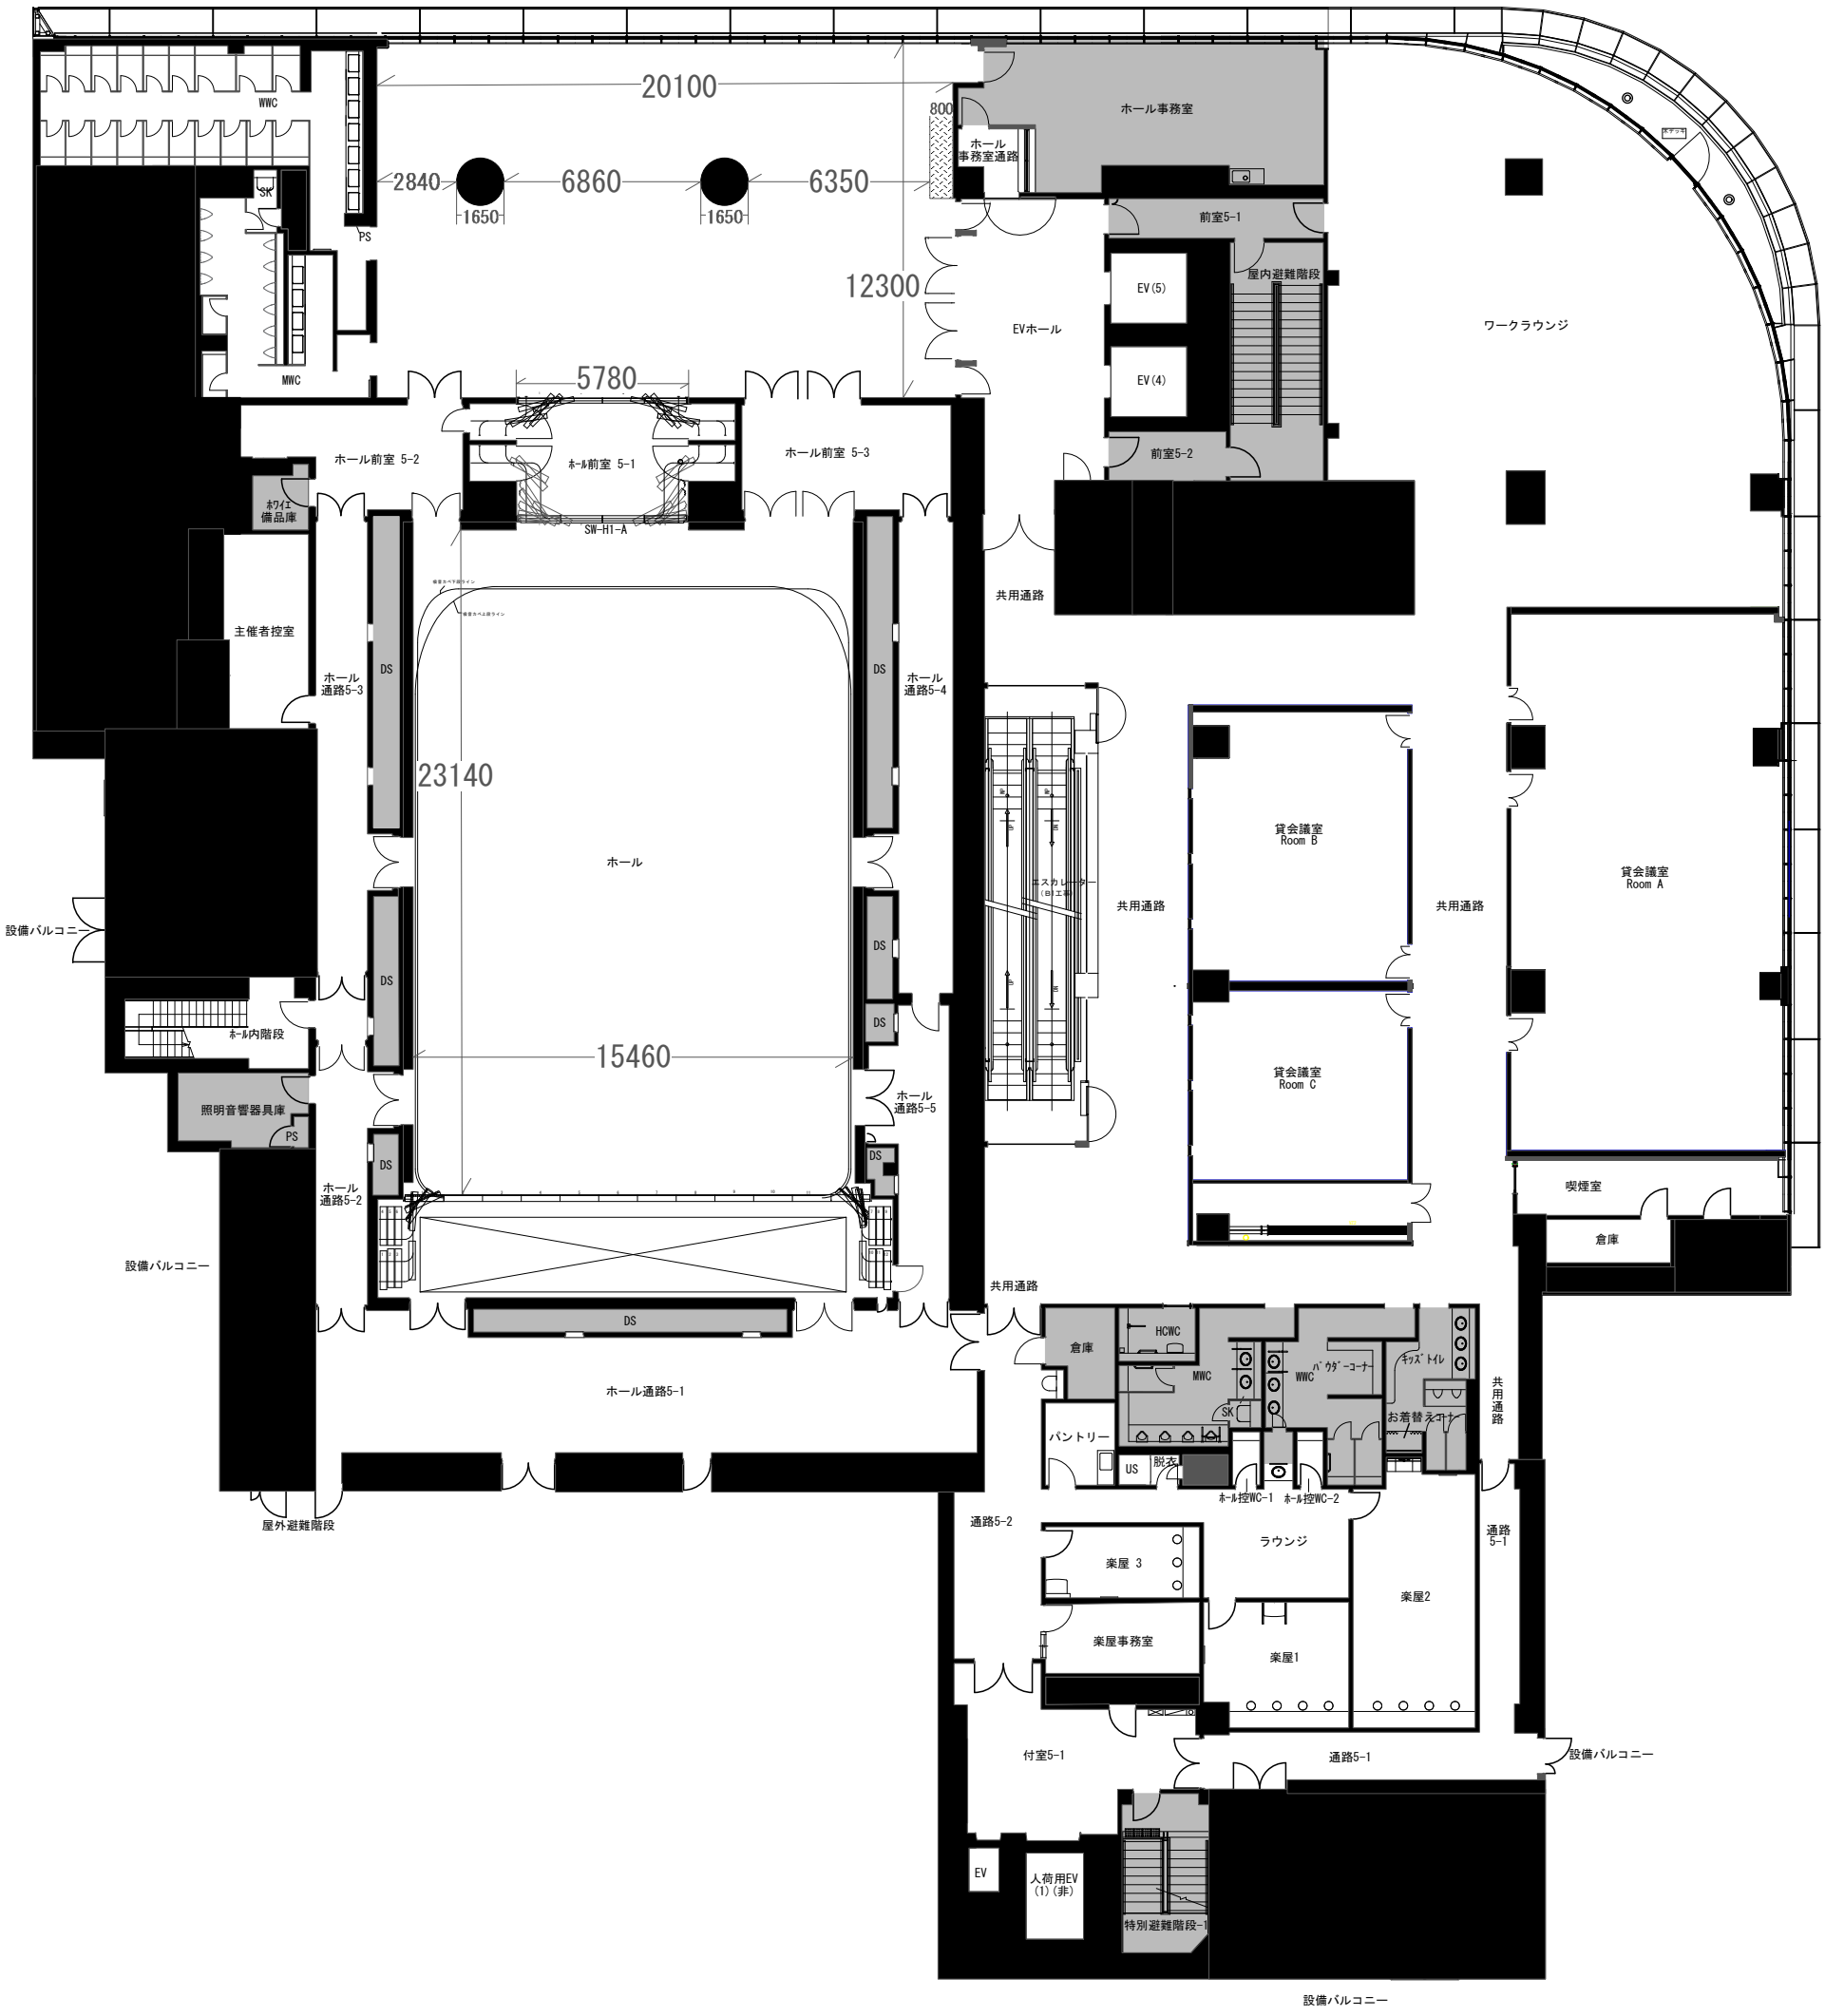

Li-Ka南国ホール　5階フロア平面図 S=1/250(A3)　2023/2/14